


Nutzungsschablone Teil B - Quartier A	
WA	0
II	FD SD/ZD/PD WD
0.35	0.60

Nutzungsschablone Teil A - Quartier A	
WA	0
II	FD SD/ZD/PD WD
0.35	0.60

Nutzungsschablone Teil B - Quartier B	
WA	0
III	FD SD/ZD/PD WD
0.40	1.00

Variante mit Einzelhäuser

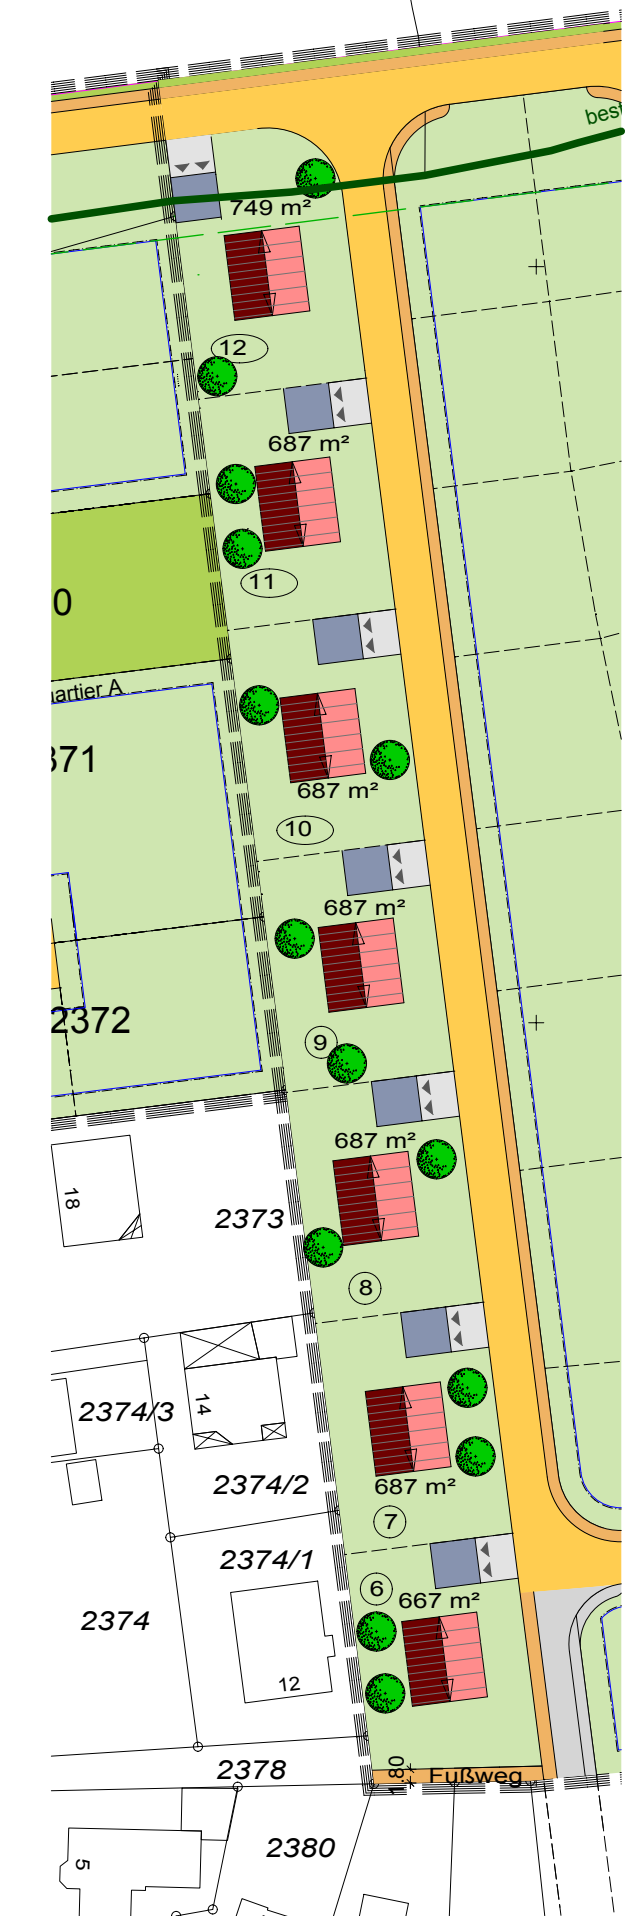

BG Augustenhof II
Stand 31.05.2017

Grundstücksflächen
nach Erschließungsplan